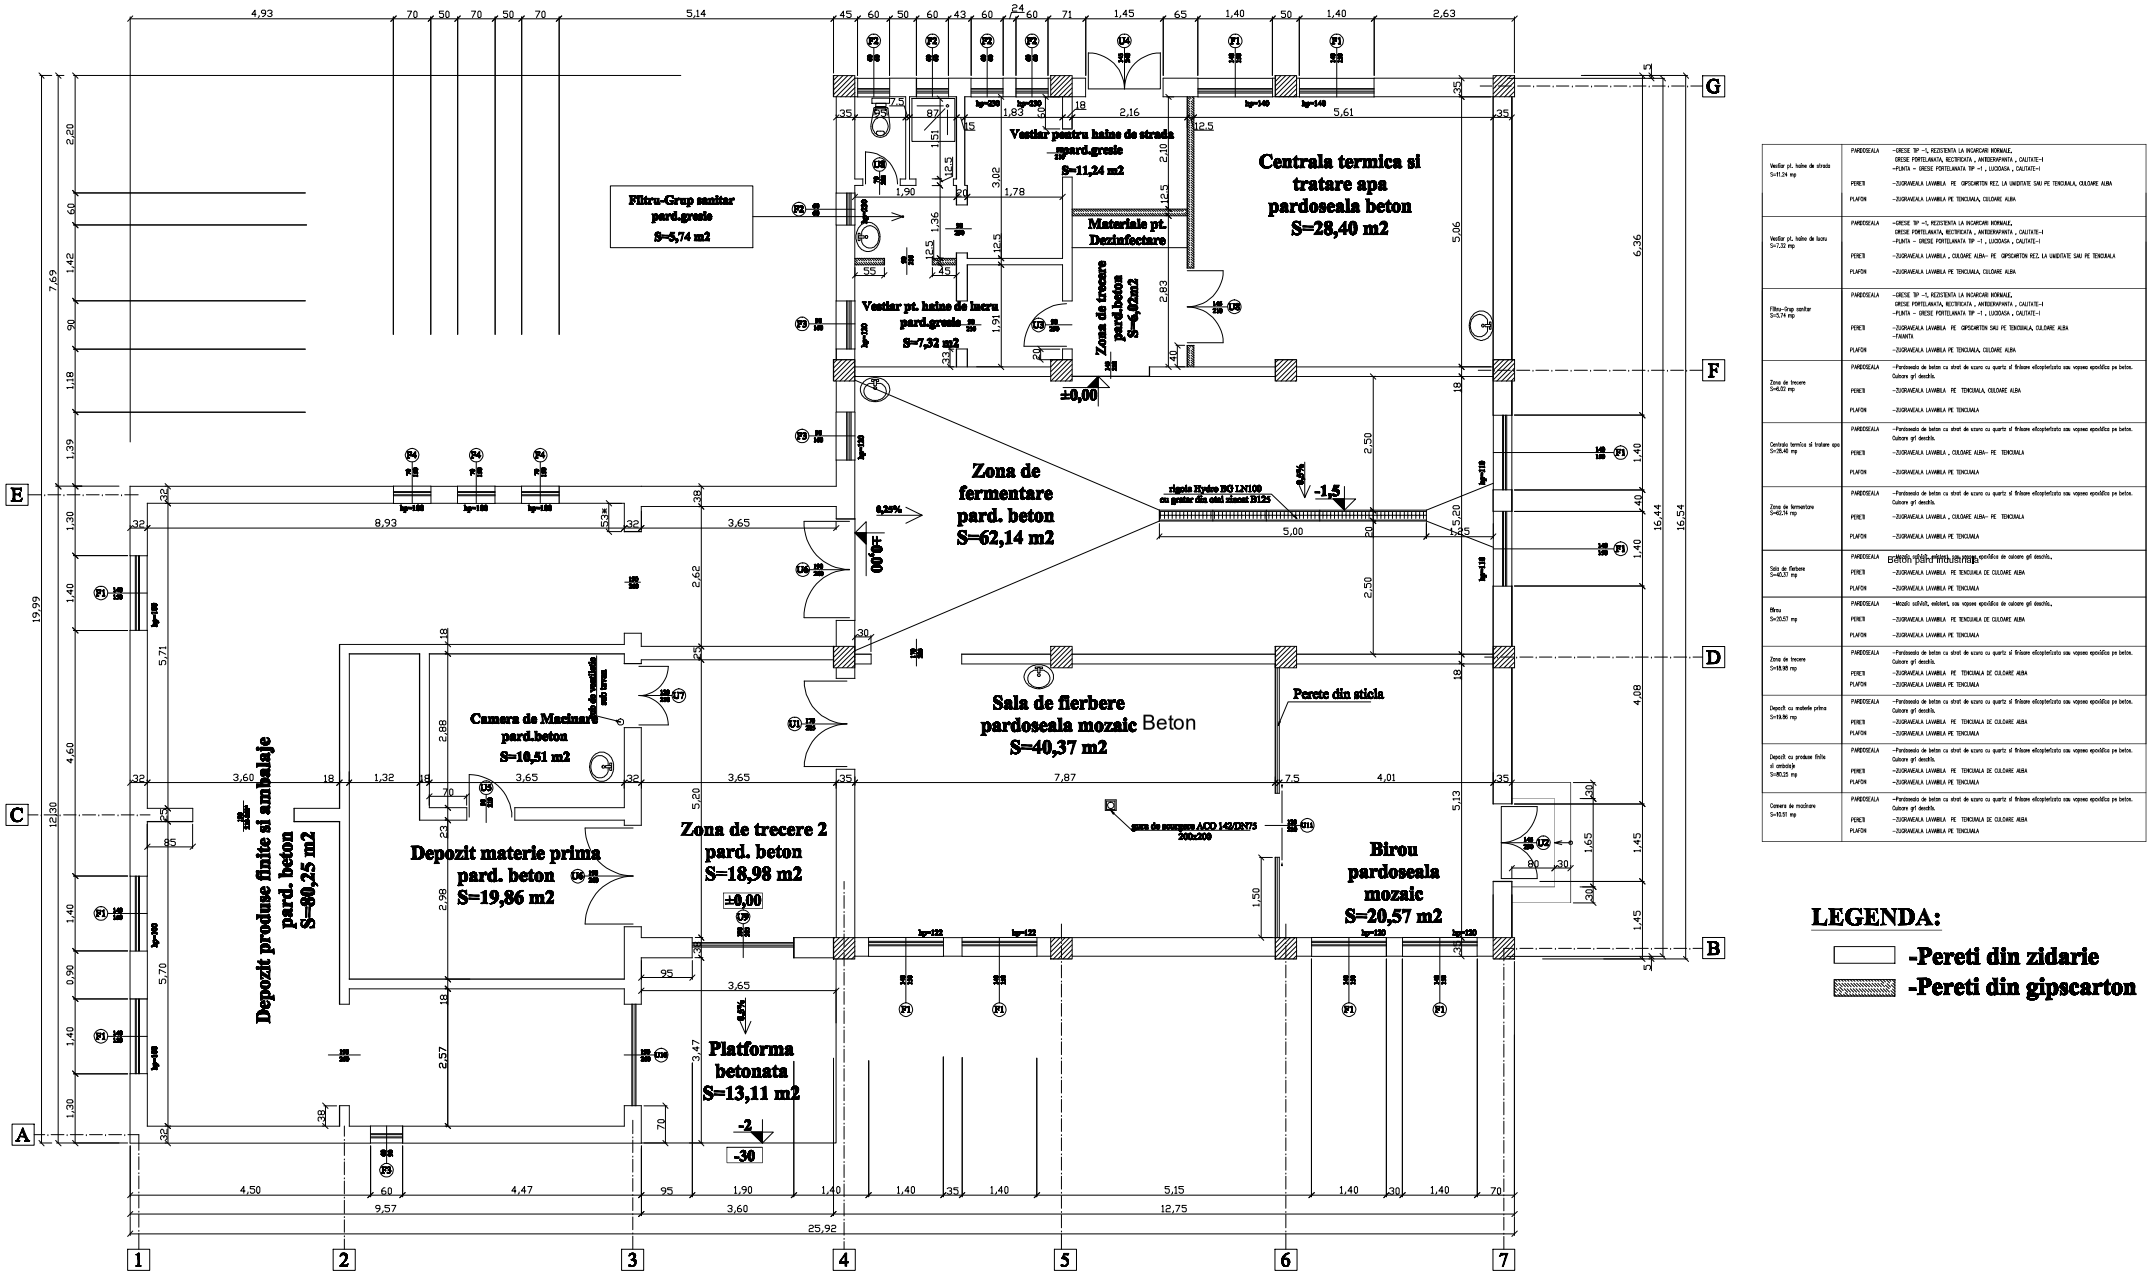


Vestiar pt. haine de strada S=11,24 mp	PARDOSEALA	-GRESIE TIP -I, REZISTENTA LA INCARCARI NORMALE, GRESIE PORTELANATA, RECTIFICATA , ANTIDERAPANTA , CALITATE-I -PLINTA - GRESIE PORTELANATA TIP -I , LUCIOASA , CALITATE-I
	PERETI	-ZUGRAVEALA LAVABILA PE GIPSCARTON REZ. LA UMIDITATE SAU PE TENCUIALA, CULOARE ALBA
	PLAFON	-ZUGRAVEALA LAVABILA PE TENCUIALA, CULOARE ALBA
Vestiar pt. haine de lucru S=7,32 mp	PARDOSEALA	-GRESIE TIP -I, REZISTENTA LA INCARCARI NORMALE, GRESIE PORTELANATA, RECTIFICATA , ANTIDERAPANTA , CALITATE-I -PLINTA - GRESIE PORTELANATA TIP -I , LUCIOASA , CALITATE-I
	PERETI	-ZUGRAVEALA LAVABILA , CULOARE ALBA- PE GIPSCARTON REZ. LA UMIDITATE SAU PE TENCUIALA
	PLAFON	-ZUGRAVEALA LAVABILA PE TENCUIALA, CULOARE ALBA
Filtru-Grup sanitar S=5,74 mp	PARDOSEALA	-GRESIE TIP -I, REZISTENTA LA INCARCARI NORMALE, GRESIE PORTELANATA, RECTIFICATA , ANTIDERAPANTA , CALITATE-I -PLINTA - GRESIE PORTELANATA TIP -I , LUCIOASA , CALITATE-I
	PERETI	-ZUGRAVEALA LAVABILA PE GIPSCARTON SAU PE TENCUIALA, CULOARE ALBA -FAIANTA
	PLAFON	-ZUGRAVEALA LAVABILA PE TENCUIALA, CULOARE ALBA
Zona de trecere S=6,02 mp	PARDOSEALA	-Pardoseala de beton cu strat de uzura cu quartz si finisare elicopterizata sau vopsea epoxidica pe beton. Culoare gri deschis.
	PERETI	-ZUGRAVEALA LAVABILA PE TENCUIALA, CULOARE ALBA
	PLAFON	-ZUGRAVEALA LAVABILA PE TENCUIALA
Centrala termica si tratare apa S=28,40 mp	PARDOSEALA	-Pardoseala de beton cu strat de uzura cu quartz si finisare elicopterizata sau vopsea epoxidica pe beton. Culoare gri deschis.
	PERETI	-ZUGRAVEALA LAVABILA , CULOARE ALBA- PE TENCUIALA
	PLAFON	-ZUGRAVEALA LAVABILA PE TENCUIALA
Zona de fermentare S=62,14 mp	PARDOSEALA	-Pardoseala de beton cu strat de uzura cu quartz si finisare elicopterizata sau vopsea epoxidica pe beton. Culoare gri deschis.
	PERETI	-ZUGRAVEALA LAVABILA , CULOARE ALBA- PE TENCUIALA
	PLAFON	-ZUGRAVEALA LAVABILA PE TENCUIALA
Sala de fierbere S=40,37 mp	PARDOSEALA	-Mozaic solvit, existent, sau vopsea epoxidica de culoare gri deschis.,
	PERETI	-ZUGRAVEALA LAVABILA PE TENCUIALA DE CULOARE ALBA
	PLAFON	-ZUGRAVEALA LAVABILA PE TENCUIALA
Birou S=20,57 mp	PARDOSEALA	-Mozaic solvit, existent, sau vopsea epoxidica de culoare gri deschis.,
	PERETI	-ZUGRAVEALA LAVABILA PE TENCUIALA DE CULOARE ALBA
	PLAFON	-ZUGRAVEALA LAVABILA PE TENCUIALA
Zona de trecere S=18,98 mp	PARDOSEALA	-Pardoseala de beton cu strat de uzura cu quartz si finisare elicopterizata sau vopsea epoxidica pe beton. Culoare gri deschis.
	PERETI	-ZUGRAVEALA LAVABILA PE TENCUIALA DE CULOARE ALBA
	PLAFON	-ZUGRAVEALA LAVABILA PE TENCUIALA
Depozit cu materie prima S=19,86 mp	PARDOSEALA	-Pardoseala de beton cu strat de uzura cu quartz si finisare elicopterizata sau vopsea epoxidica pe beton. Culoare gri deschis.
	PERETI	-ZUGRAVEALA LAVABILA PE TENCUIALA DE CULOARE ALBA
	PLAFON	-ZUGRAVEALA LAVABILA PE TENCUIALA
Depozit cu produse finite si ambalaje S=80,25 mp	PARDOSEALA	-Pardoseala de beton cu strat de uzura cu quartz si finisare elicopterizata sau vopsea epoxidica pe beton. Culoare gri deschis.
	PERETI	-ZUGRAVEALA LAVABILA PE TENCUIALA DE CULOARE ALBA
	PLAFON	-ZUGRAVEALA LAVABILA PE TENCUIALA
Camera de masinare S=10,51 mp	PARDOSEALA	-Pardoseala de beton cu strat de uzura cu quartz si finisare elicopterizata sau vopsea epoxidica pe beton. Culoare gri deschis.
	PERETI	-ZUGRAVEALA LAVABILA PE TENCUIALA DE CULOARE ALBA
	PLAFON	-ZUGRAVEALA LAVABILA PE TENCUIALA

LEGENDA:

-Pereti din zidarie

-Pereti din gipscarton